



W:\1366\Lahti\151006639\_Niemen\_Kampuspuisto\_PS\_RS\04\_TULO\TULO\2022-08-30\302-P\_RS\_leik\_A-A\_ja\_B-B.dwg

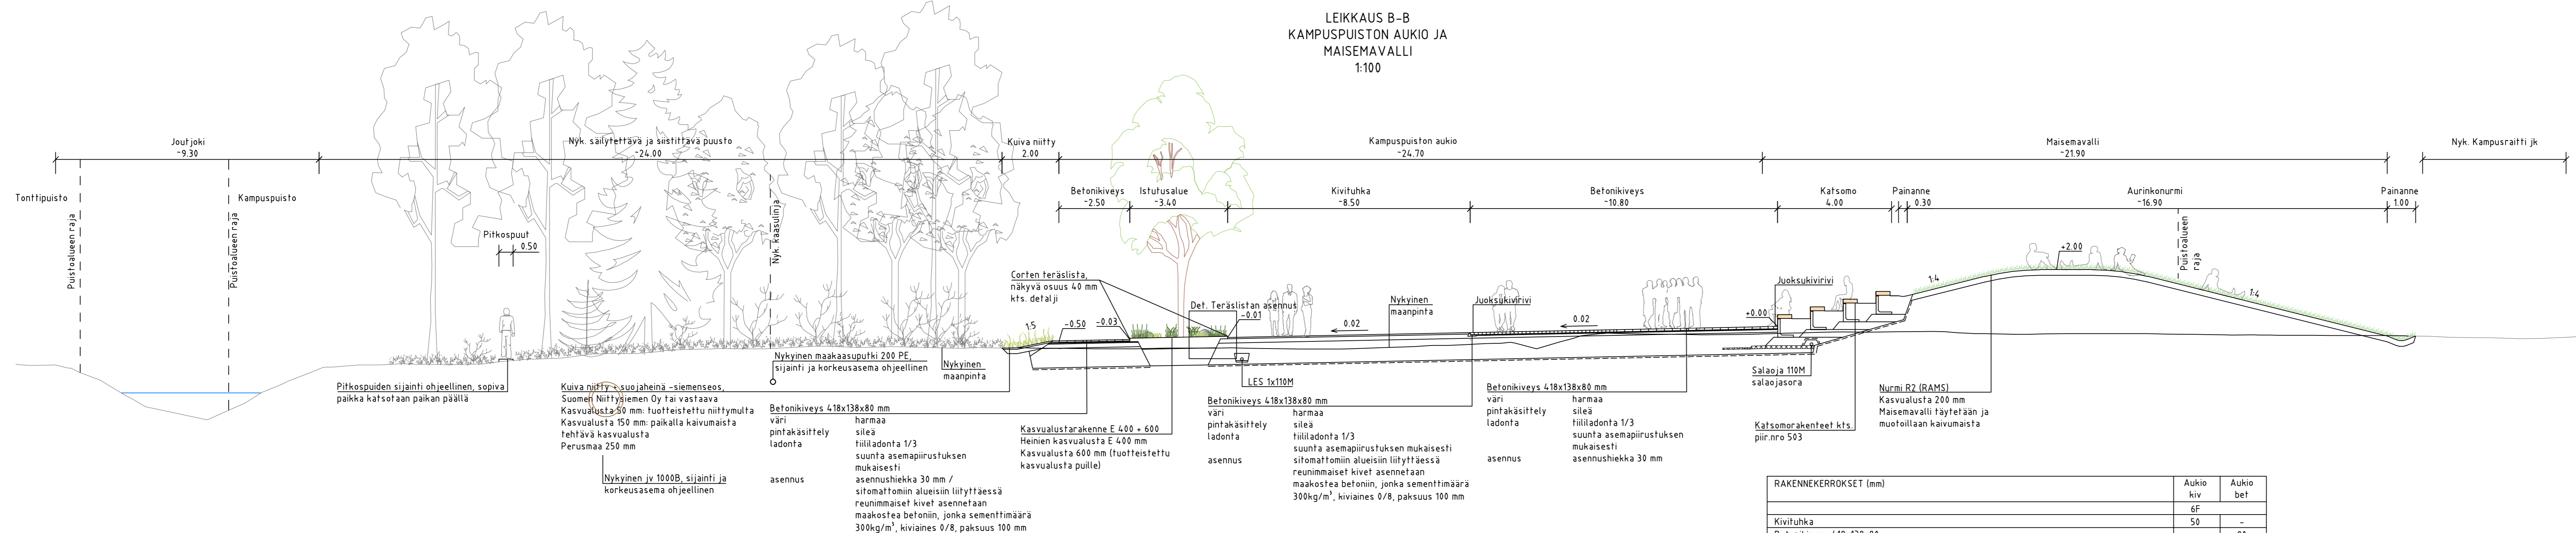

LEIKKAUS B-B  
KAMPUSPUISTON AUKIO JA  
MAISEMAVALLI  
1:100

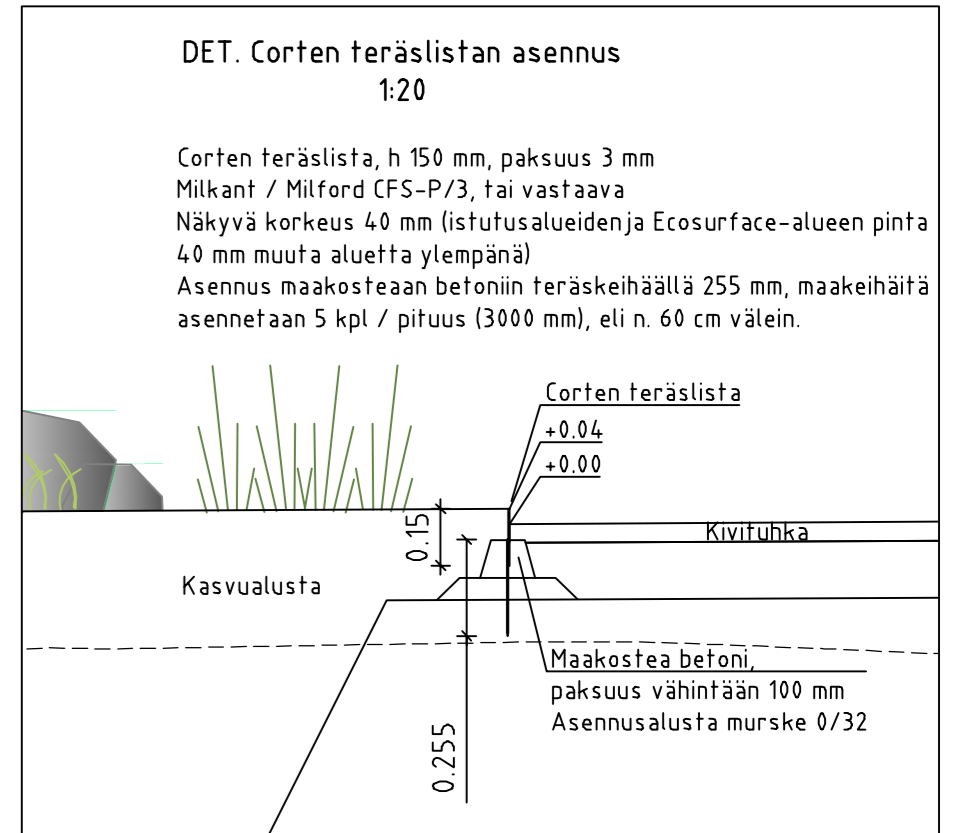

DET. Corten teräslistan asennus  
1:20

Corten teräslista, h 150 mm, paksuus 3 mm  
Milkant / Milford CFS-P/3, tai vastaava  
Näkyvä korkeus 40 mm (istutusalueiden ja Ecosurface-alueen pinta  
40 mm muuta aluetta ylämpänä)  
Asennus maakostean betoniin teräskehäällä 255 mm, maakeihäitä  
asennetaan 5 kpl / pituus (3000 mm), eli n. 60 cm välein.

Corten teräslista  
näkyvä osuus 40 mm  
kts. detalji

Def. Teräslistan asennus  
-0.01

Nykyinen maanpinta  
0.02

Juoksukivirivi  
0.02

Salaoja 110M  
salaojasora

Katsomorakenteet kts.  
piir.no 503

Nurmi R2 (RAMS)  
Kasvualusta 200 mm  
Maisemavalli täytetään ja  
muotoillaan kaivumaista

Kasvualustarakenne E 400 + 600  
Heinin kasvualusta E 400 mm  
Kasvualusta 600 mm (tuotteistettu  
kasvualusta puille)

Betonikiveys 418x138x80 mm  
väri harmaa  
pintakäsittely sileä  
ladonta tiililadonta 1/3  
asennus suunta asemapiirustuksen mukaisesti  
sitomattomiin alueisiin liityttäessä  
reunimaiset kivet asennetaan  
maakostea betoniin, jonka sementtimäärä  
300kg/m³, kiviaines 0/8, paksuus 100 mm

Betonikiveys 418x138x80 mm  
väri harmaa  
pintakäsittely sileä  
ladonta tiililadonta 1/3  
asennus suunta asemapiirustuksen mukaisesti  
asennushiekka 30 mm

RAKENNEKERROKSET (mm)	Aukio kiv	Aukio bet
Kivituhka	6F	-
Betonikiveys 418x138x80	50	80
Asennushiekka 0/6	-	30
Kantava kerros, KaM 0/32 tai vastaava tekniset ominaisuudet ja laatuvaatimukset sekä ympäristökelpoisuuden täyttävä CE-merkitty uusiokivimurske tai kierrätystuote	150	90
Jakava kerros, Sr tai SrM/KaM 0/90 tai vastaava tekniset ominaisuudet ja laatuvaatimukset sekä ympäristökelpoisuuden täyttävä CE-merkitty uusiokivimurske tai kierrätystuote	750	750
Suodatinkangas N3	+	+
Yhteensä	950	950

Jakavassa kerroksessa voidaan käyttää InfraRYLin rakeisuusikäyrän mukaisia soraa, murskesoraa 0/90 tai kalliomurskeita 0/90

Tunn.	Lukum.	Muutos	Nimim.	Päiväys
<b>RAMBOLL</b>		Ramboll Niemenkatu 73 15140 LAHTI puh. 020 755 611 www.ramboll.fi	Suunn.ala <b>TKA</b> Piirustusno <b>2022-08-302-P</b>	Työno <b>151006639</b> Mittakaava <b>1:100</b> Muutos
hyv.	M. Saharinen		piir.	suunn. NOROLA E. Seppänen, V. Joona
			pvm	31.8.2022

RevA	ETRS-GK26 / N2000	
Nähtävillä / Tyla		
Kohteen nimi:	Kaupunginosatunnus: 8 Kilpiäinen	
Niemen Kampuspuisto - Leikkaus B-B Kampuspuiston aukio ja maisemavalli	Hyväksymispäivä:	
Suunnittelija: Ramboll E. Seppänen V. Joona	Mittakaava: 1:100	
LAHDEN KAUPUNKI, KAUPUNKIYMPÄRISTÖN PALVELUALUE KAUPUNKISUUNNITTELU	Piirustusnumero: 2022-08-302-P	
Suunnitelman päivämäärä ja hyväksyjä:	31.8.2022	Pirkko-Leena Jakonen